



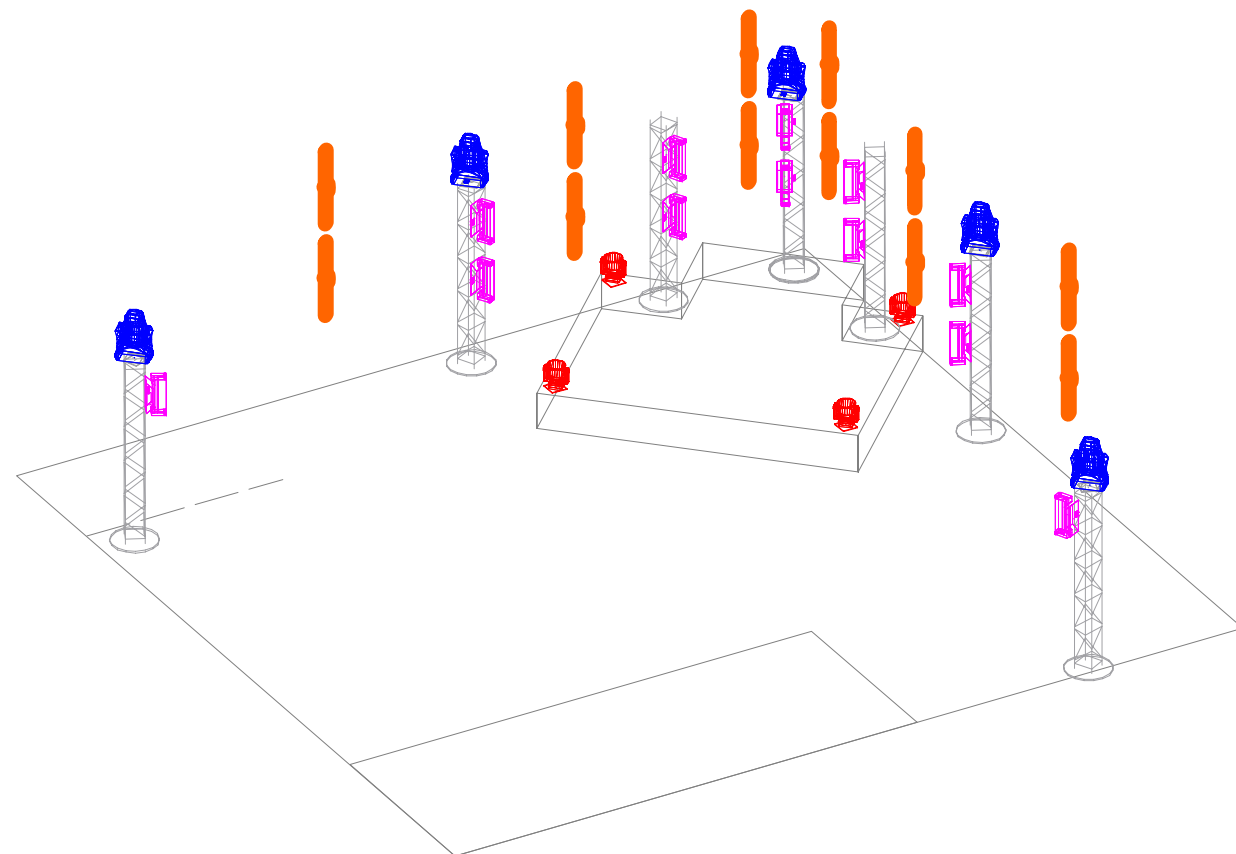

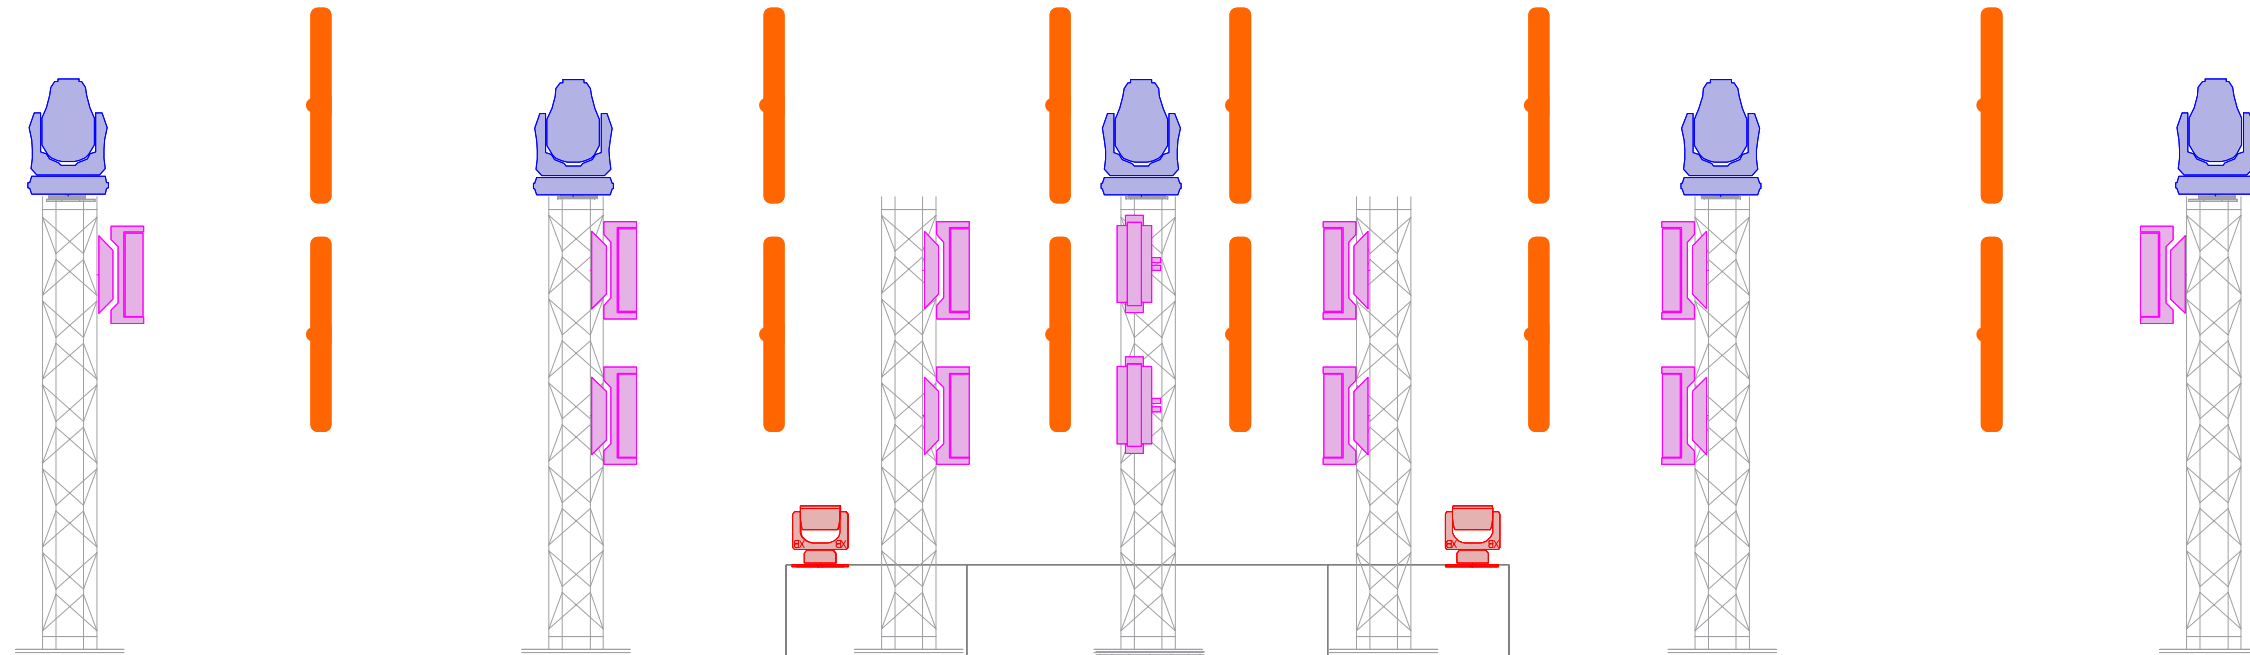





Festival Ici Demain 2025




Legend

Symbole	Nom	Options du Projecteur	Compte
 	MAC Quantum Profile	MODE STANDARD	5
 	MAC Aura XB	MODE STANDARD	4
 	Astera Pixel Tube 16	RGBW RGBW 4 pixel Multi strobe 20ch	12
 	MagicBlade R	MODE EXTENDED	12

FOURNIR :


7x EMBASES LOURDES pour structure carré
 6x STRUCTURES CARRE NOIR de 2m
 6x STRUCTURES CARRE NOIR de 0,25
 3x STRUCTURES CARRE NOIR de 0,50
 1x STRUCTURE CARRE NOIR de 0,25
 2x SPLITTERS DMX
 SUFFISAMMENT DE PASSE CABLE POUR ALLER DE LA REGIE A
 LA SCENE

Festival Ici Demain 2025

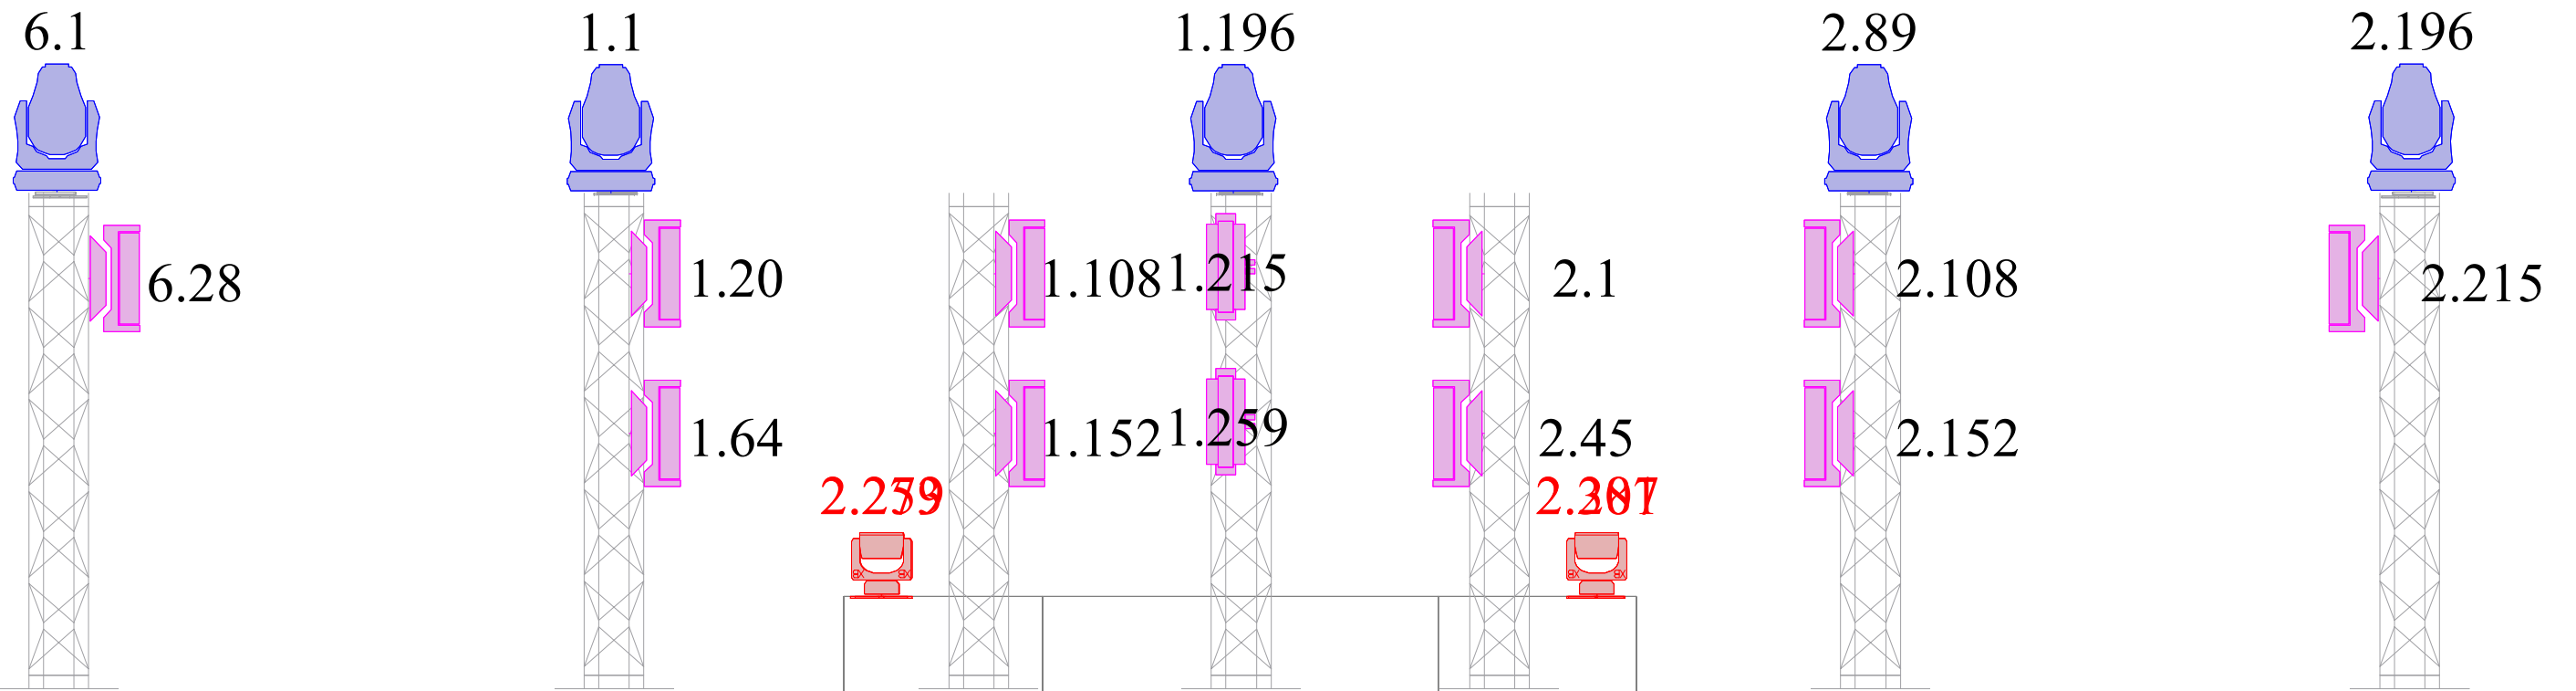


Legend


Symbole	Nom	Options du Projecteur	Compte
	MAC Quantum Profile	MODE STANDARD	5
	MAC Aura XB	MODE STANDARD	4
	MagicBlade R	MODE EXTENDED	12

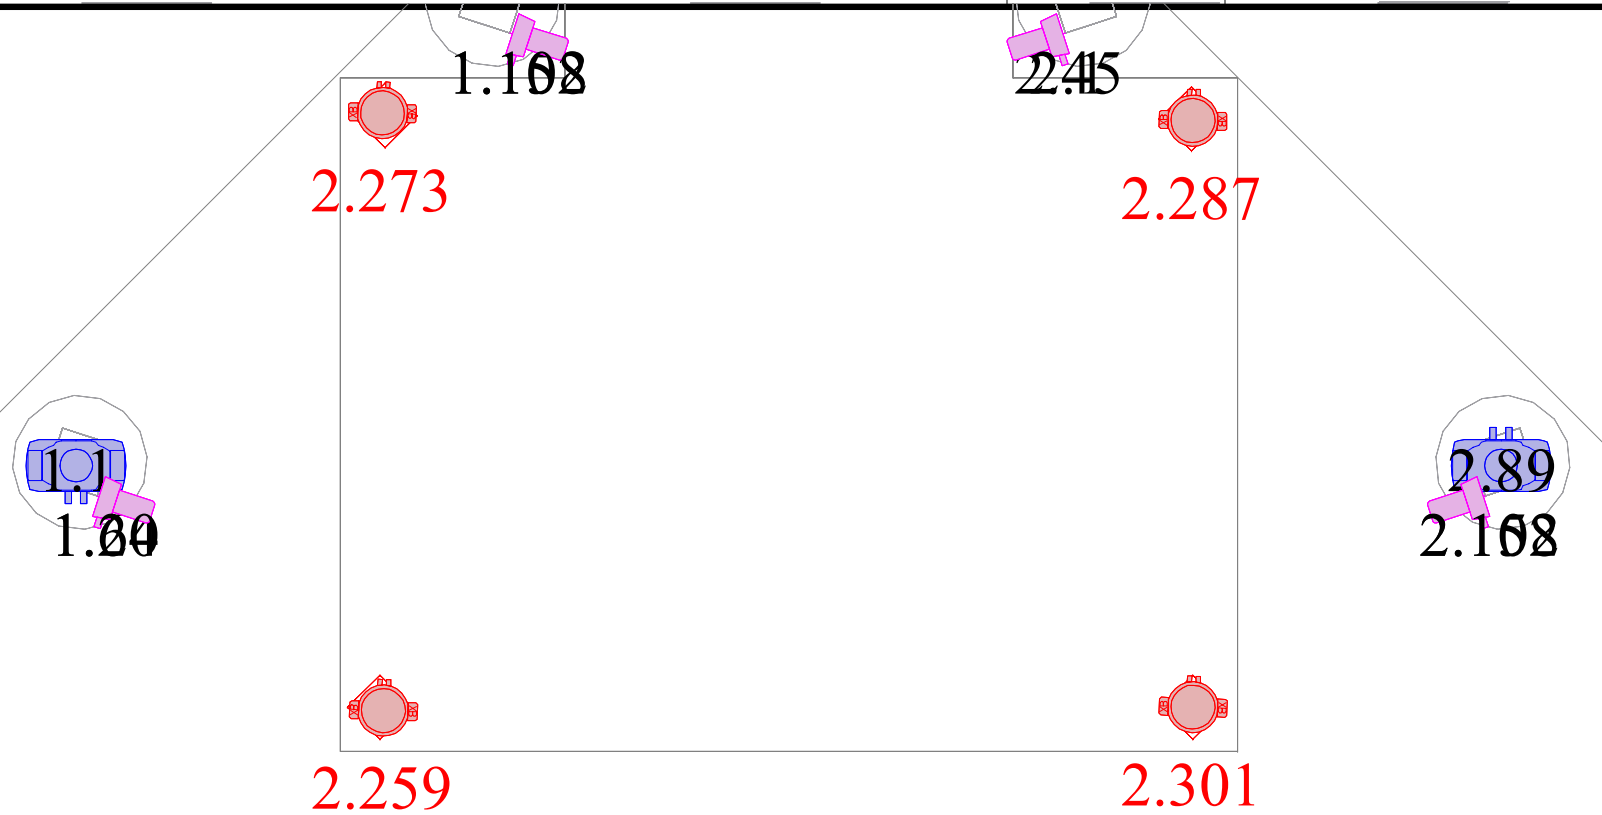

Festival Ici Demain 2025

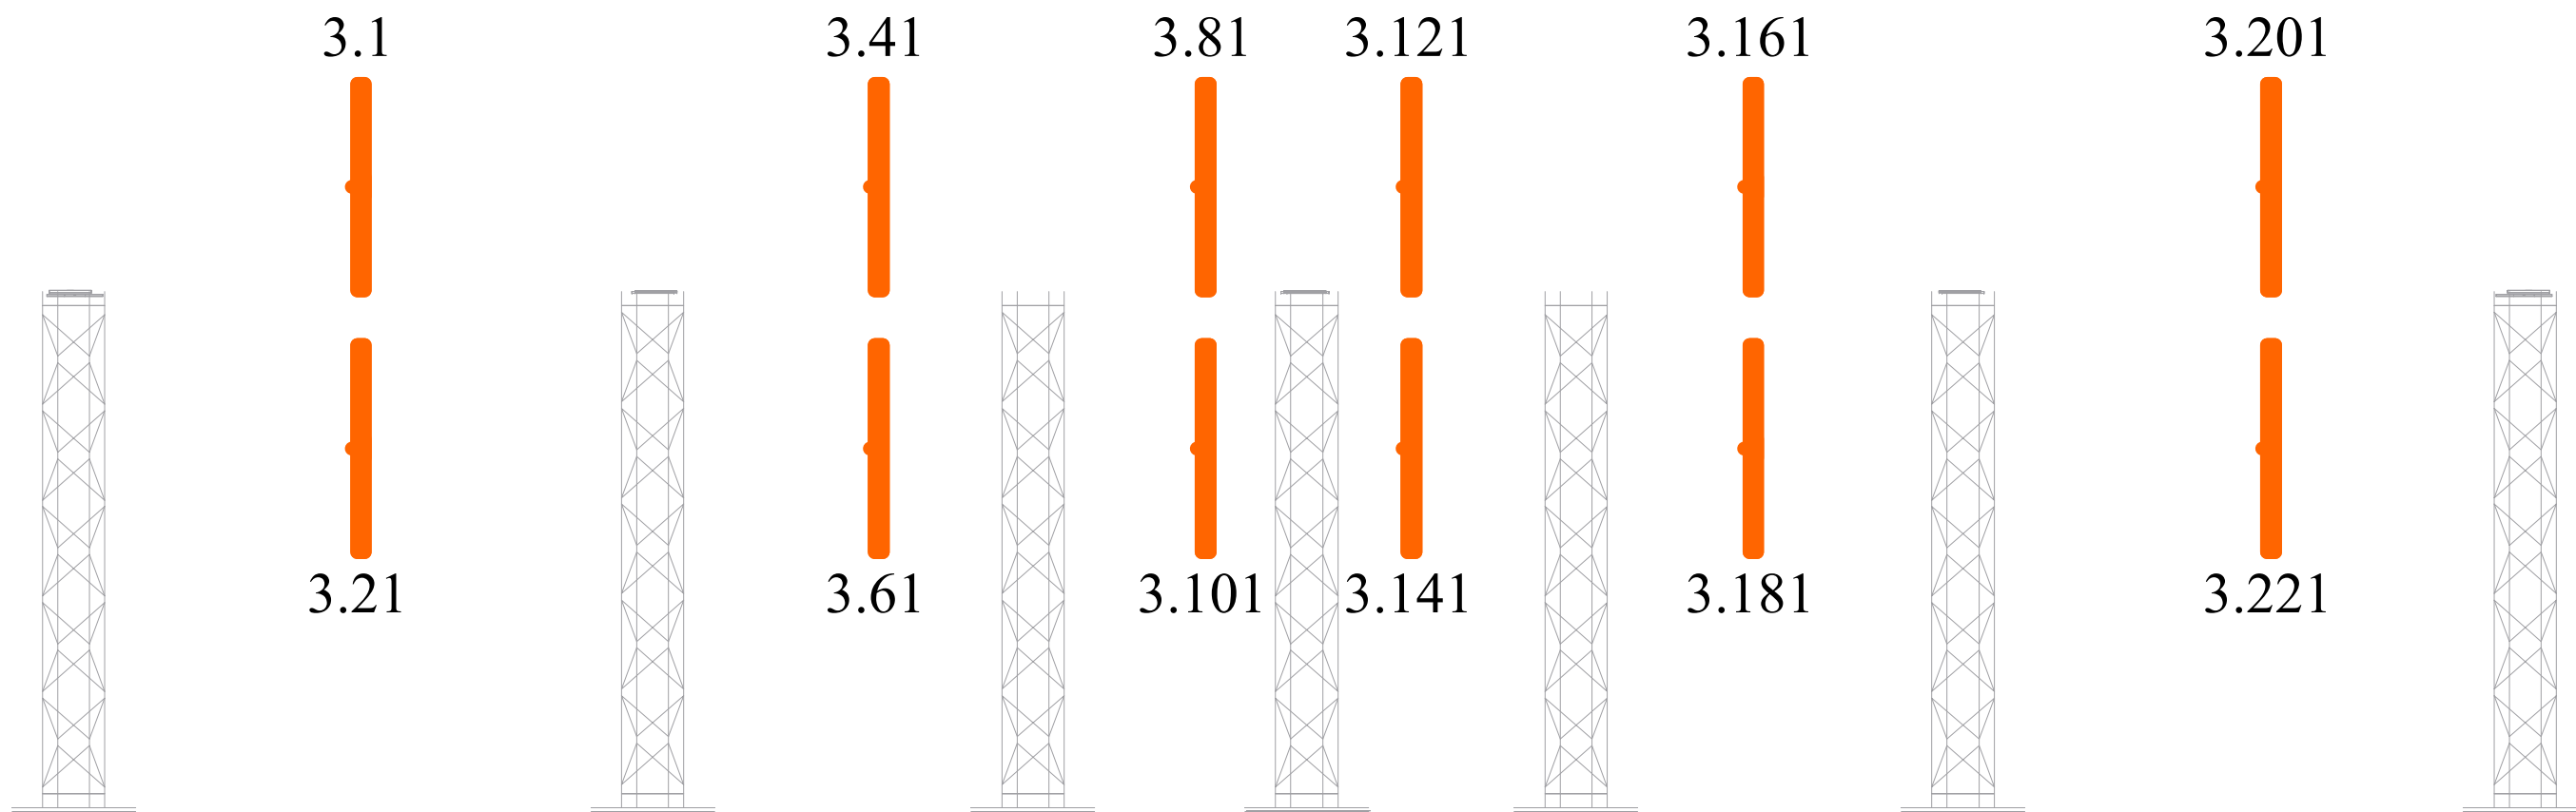

Legend

Symbole	Nom	Options du Projecteur	Compte
	Astera Pixel Tube 16	RGBW RGBW 4 pixel Multi strobe 20ch	12